


NOTE



Alle udv. hjørner og top affases 5/5mm

Rionet 80/10 placeres i midt element
og stritarmering min. 1000 i bund

2 stk.udsparinger Ø32. 400 mm
fra bund til løft i elementet

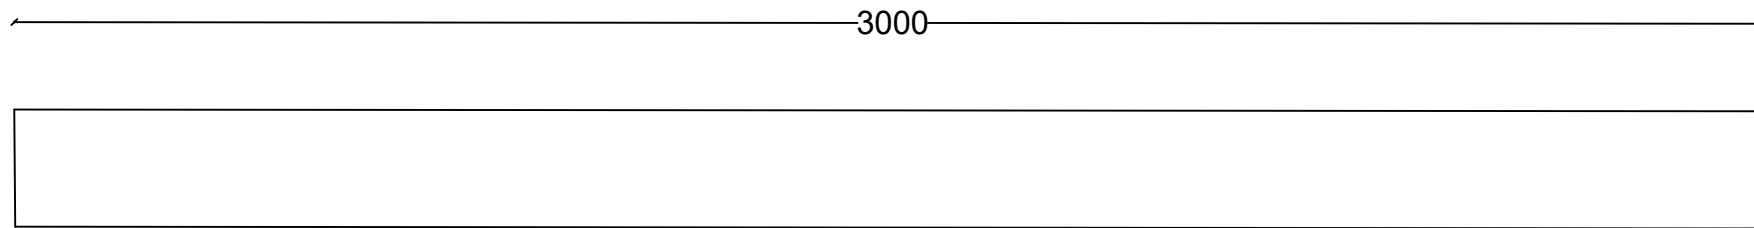

200

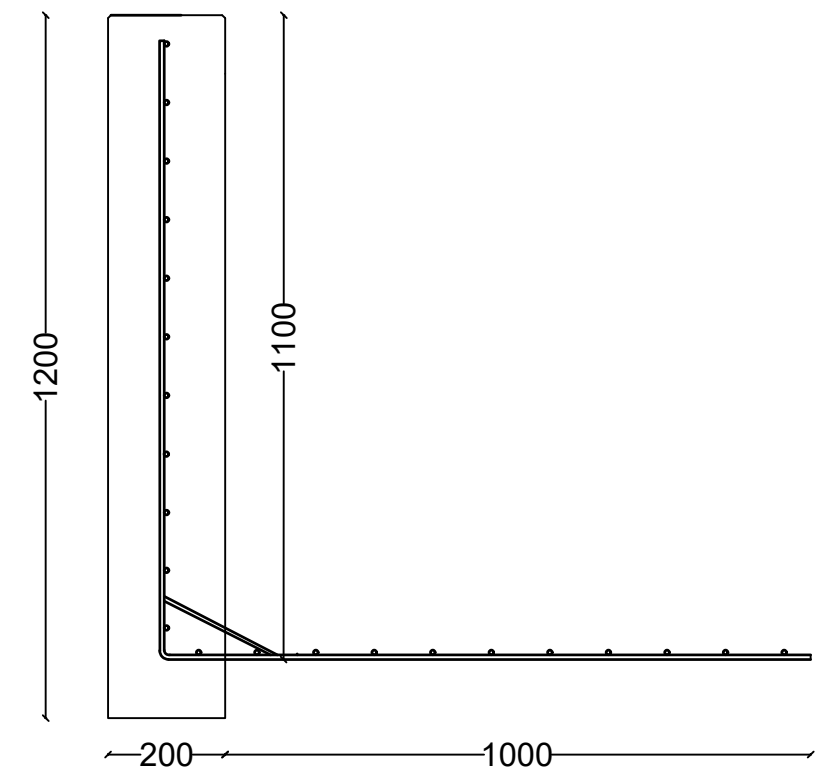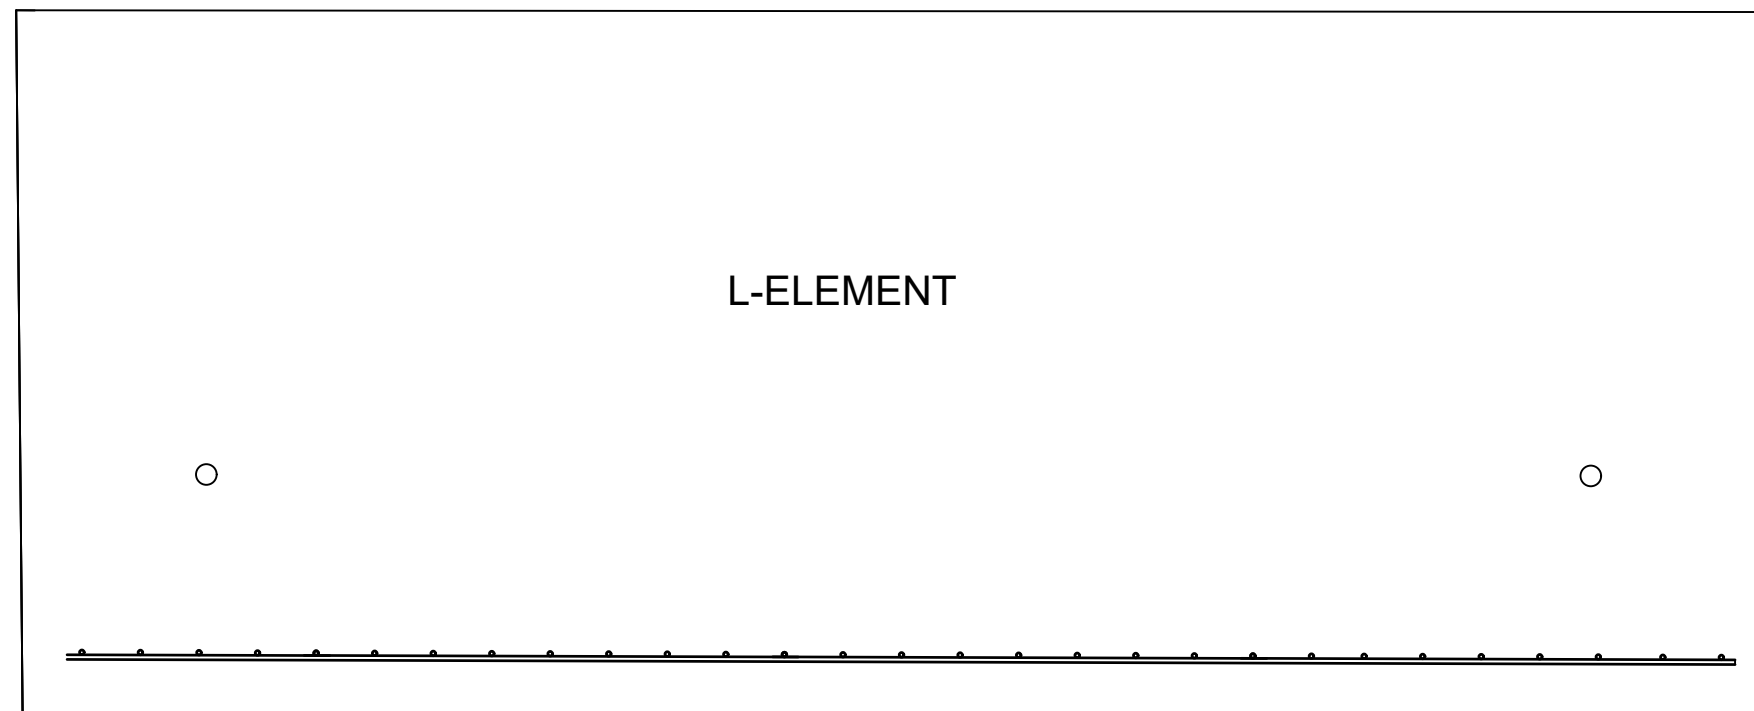

SNIT

Emne: Lige væg Vægelement med stritarmering	Tegn nr.	
	Mål:	Ikke målfast
Sag: v/klimarende projekt i Vejle Nørgaard Anlæg (75422785)	REV:	REV
	Ordre nr. :	
ORANJE BETON AS	Dato:	28-10-2019
	Tegn. af:	BO
Oranje Beton A/S - Frøjkvej 27 - 7500 Holstebro Telefon 97 42 31 33 - Fax 97 42 30 22 Mail mail@oranje.dk - WEB www.oranje.dk		