
Stribefundament 2500x800x1500

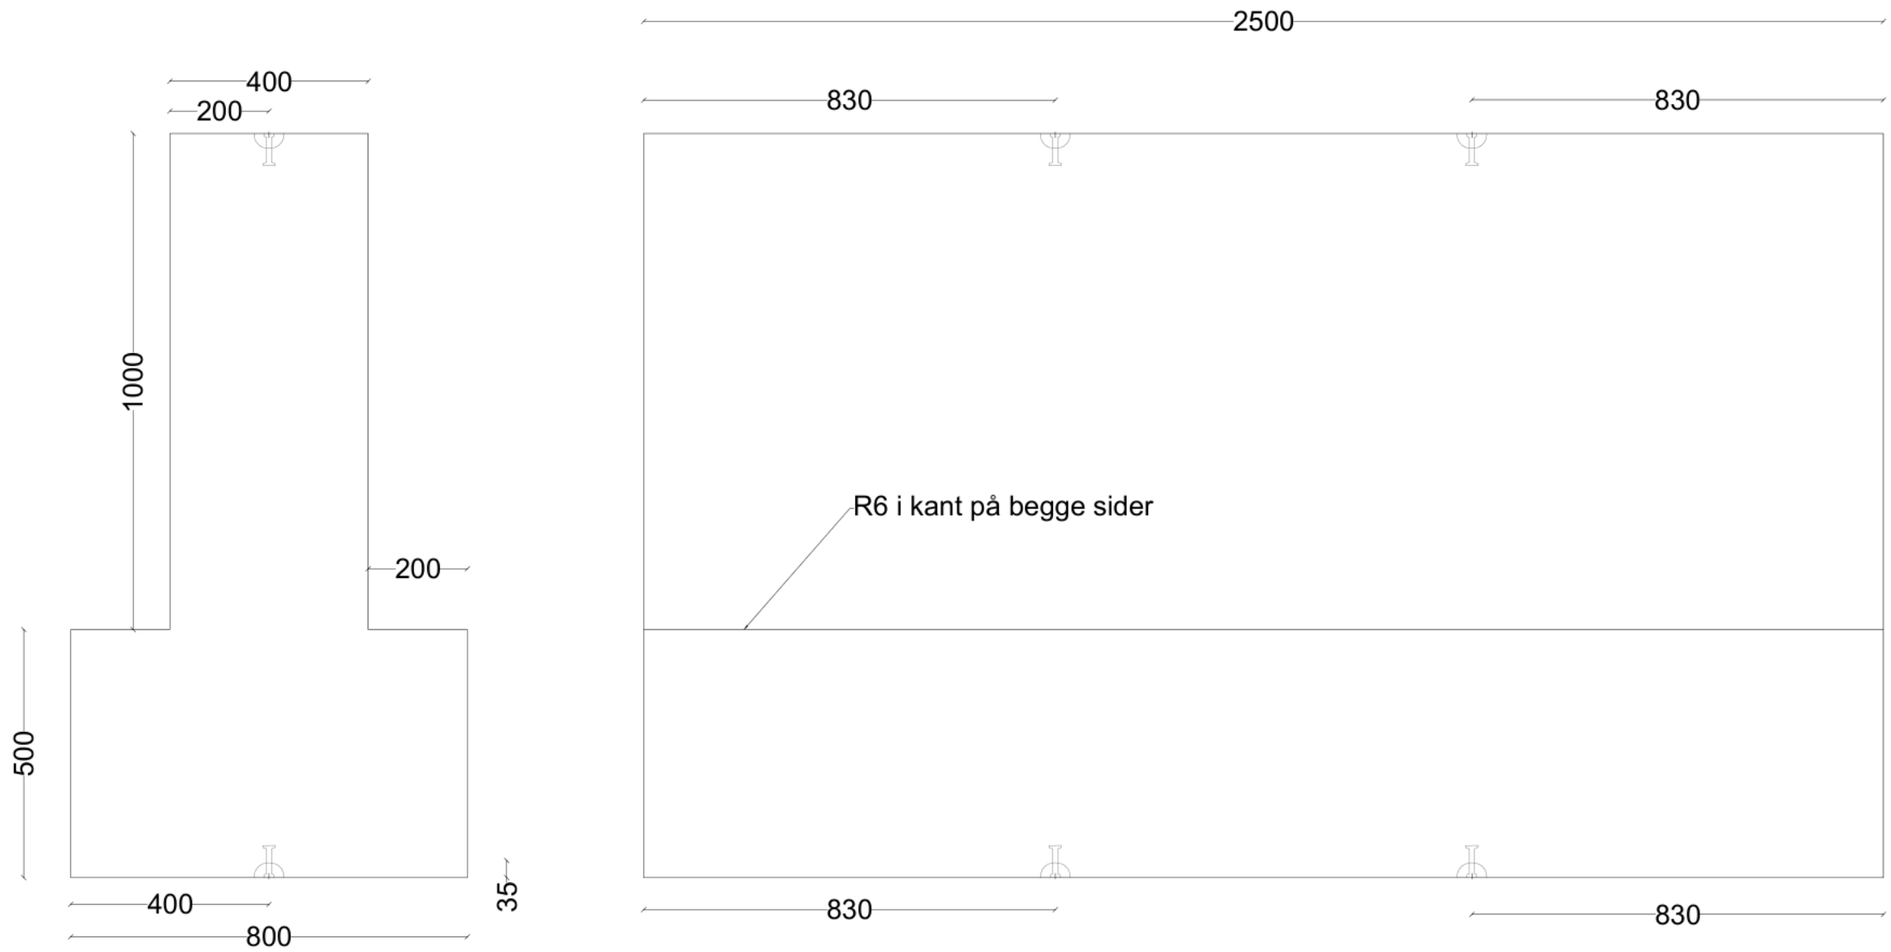

Alle kanter ud over bund affases 10x10 mm
4 stk. 5T 210mm løfteankre indstøbes

ORANJE
BETON AS